


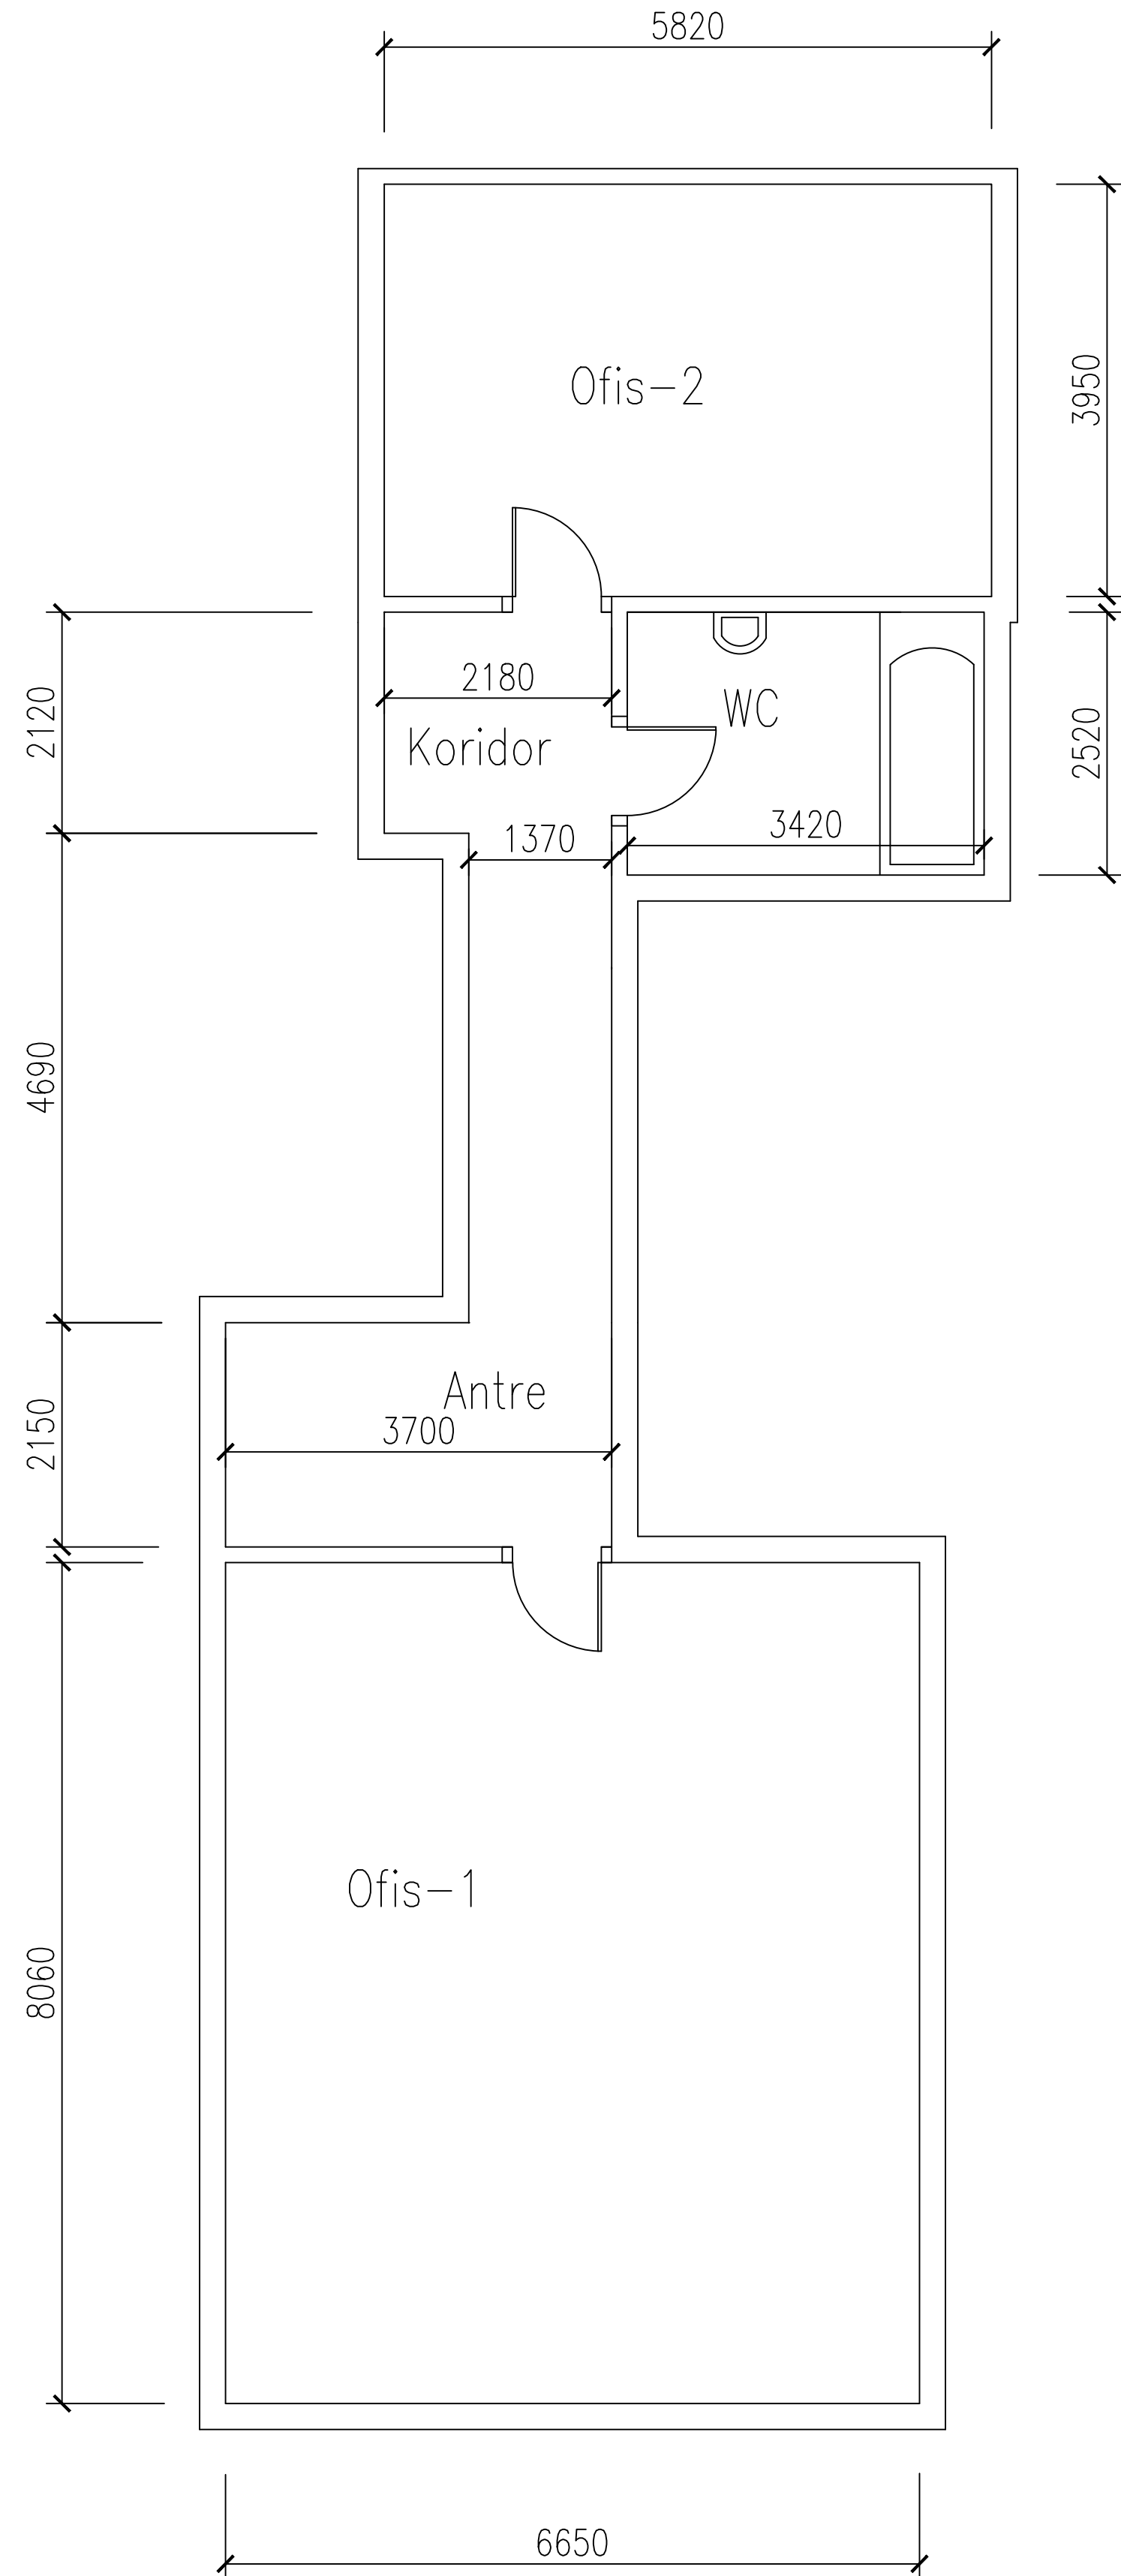

	Duvar m2	Zemin m2	Parke sistre laminat vs	Fayans PVC Laminat vs
Ofis-2	51.68	23 m2	X	
Ofis-1	79.44 m2	53.60 m2	X	
Koridor	87.54	19.02 m2		X
WC	32.76 m2	8.62 m2		
	250.73	104.24 m2		

Plan görünüş (Eskiz çizim - kesin hesap için rölöve değildir)		Proje No: 4	Rev0. Konu: N/A
		Revizyon: 000	
Tasarım: Oruç Kenan Yıldırım		Kız Kulesi Sok 17/5 - Zemin ve Duvar Tadilat	
Tarih:28/09/2010	Sayfa: 1/1		